

Evolving Smart Living...



NPL NANDA HOUSING PRIVATE LIMITED



Promoted by :

NPL NANDA HOUSING
ISO 9001 : 2015 PRIVATE LIMITED
AP RERA REGISTRATION NO. : A0608200010
40-5-2, GF-3, Maruthi Towers, Opp. Hotel D.V. Manor, Tikkle Road
Vijayawada - 10, Andhra Pradesh, Phone : 0866 - 2495789
e-mail : nandahousing@gmail.com, website : www.nandahousing.in


Note - This brochure is only a Conceptual presentation of the project and not a legal offering developers the right to change, after modify plan elevation and specification time to time as deemed fit.

EMERALD NEST
@PARITALA
NH-65, ROAD FACE

Love where you Live...



నంద హౌసింగ్‌లో మీ పెట్టుబడితో
అవధులు లేని ఆనందం...
అమూల్యమైన జీవితం...

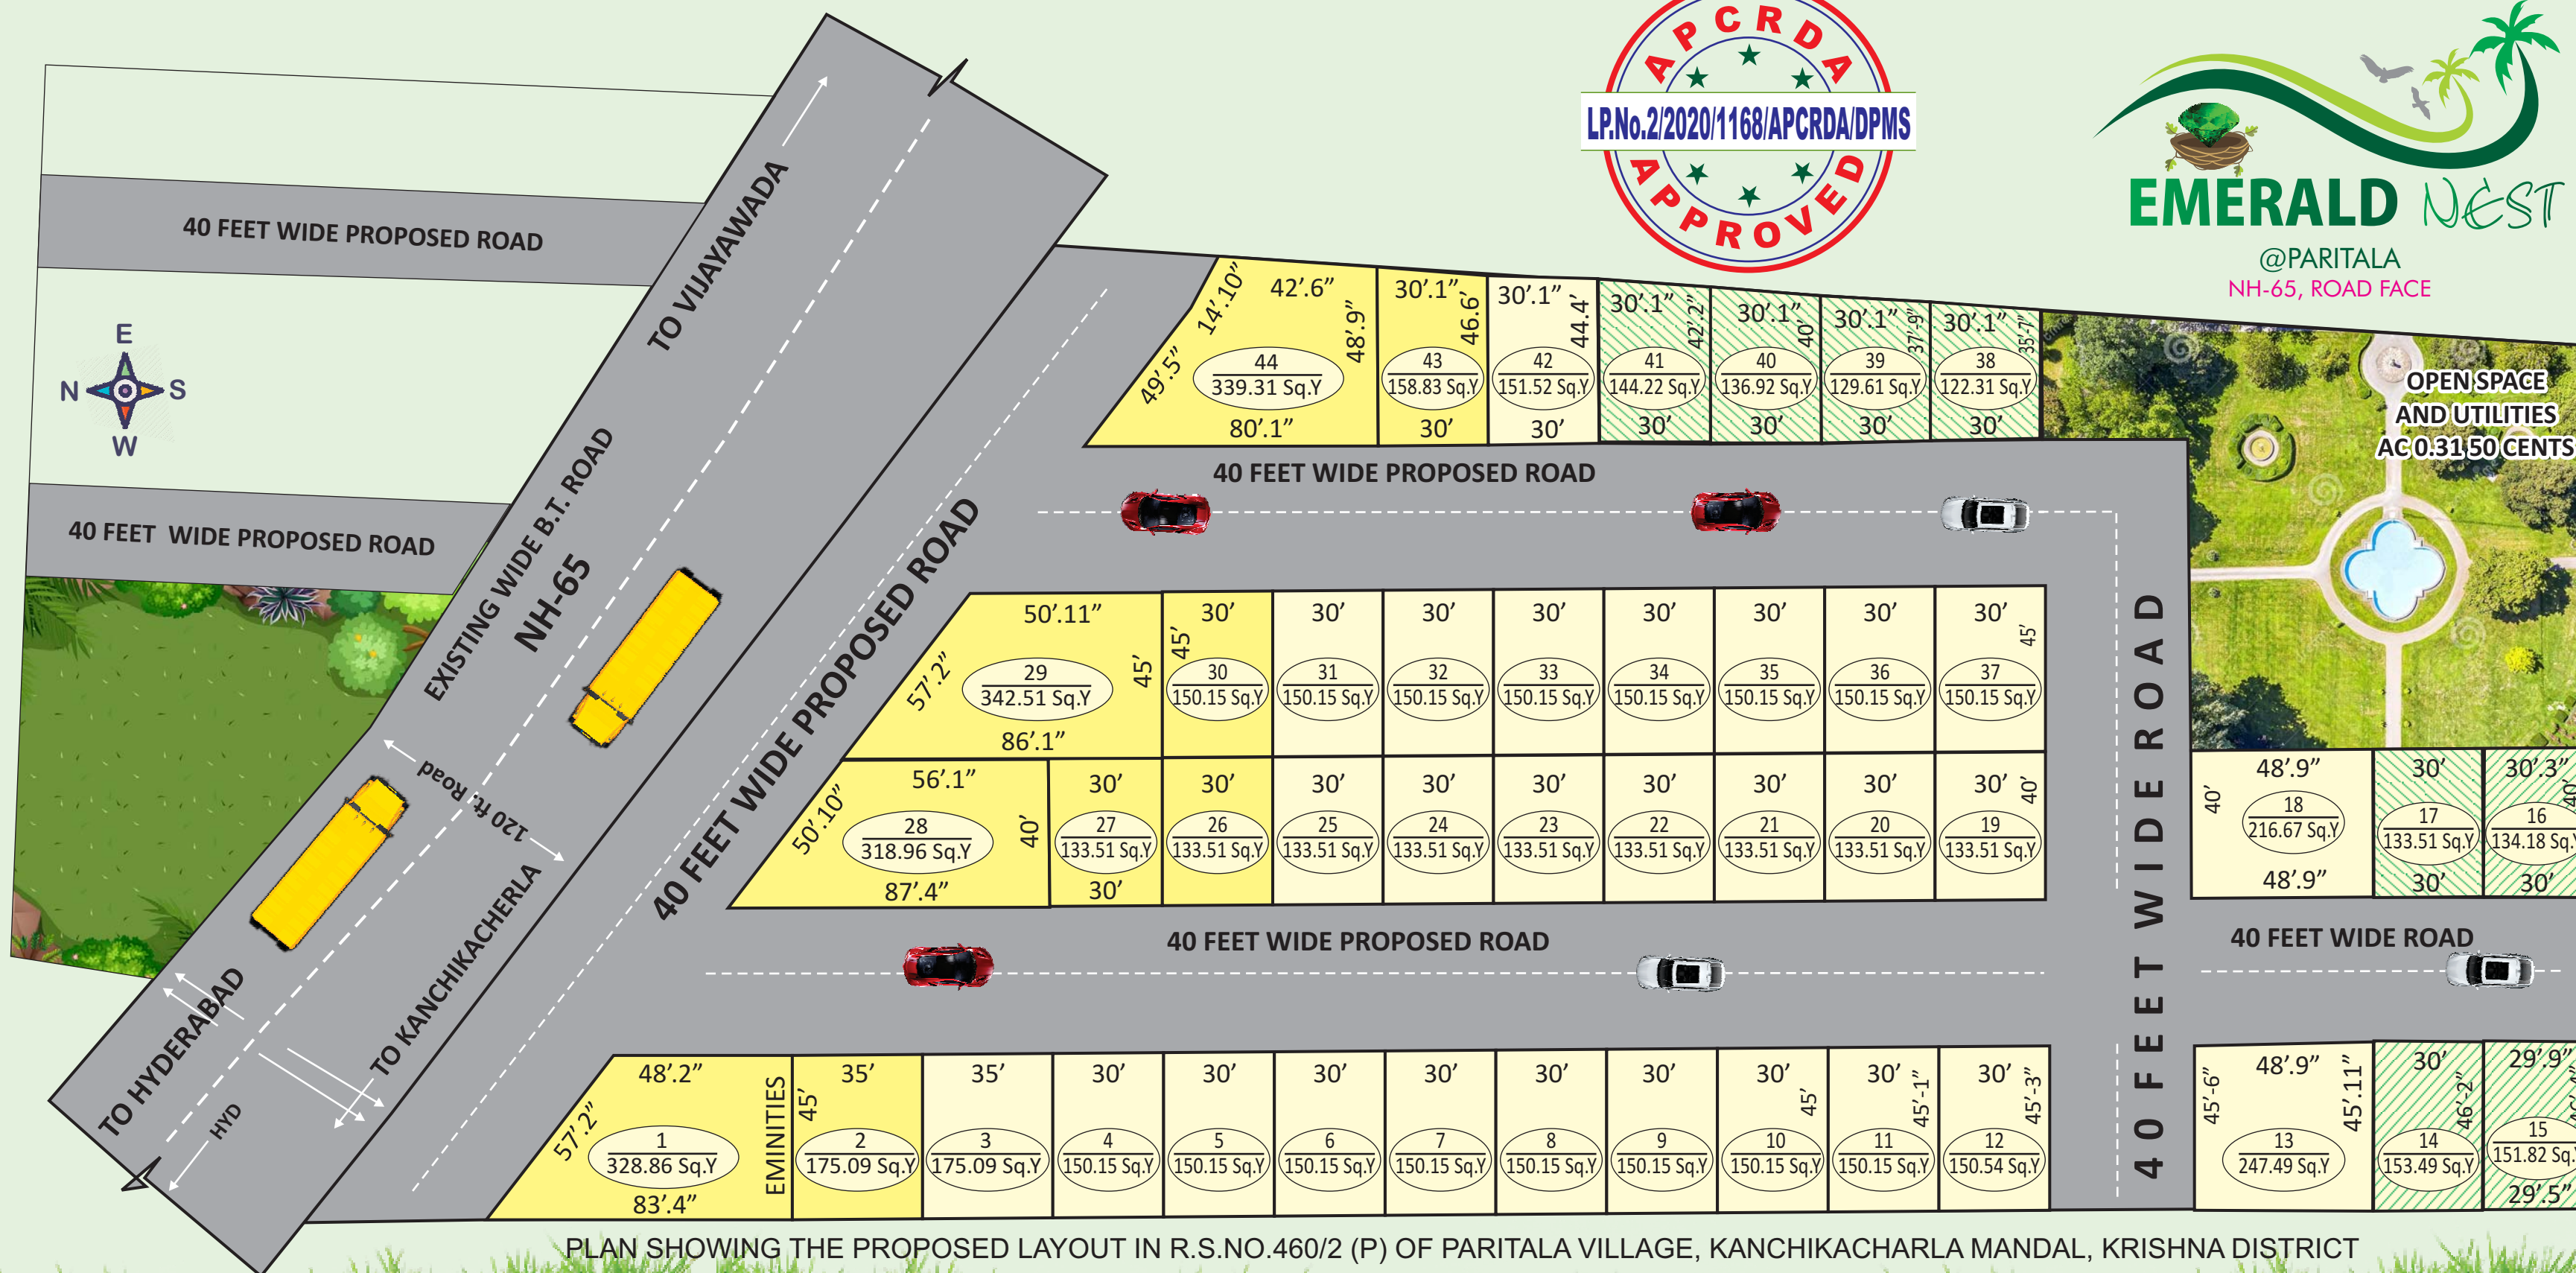

EMERALD NEST
@PARITALA
NH-65, ROAD FACE

రియల్‌ఎస్టేట్ రంగంలో 17 సంవత్సరముల అనుభవంతో గతంలో గవర్నమెంట్ అనుమతులు పొందిన అనేక వెంచర్‌లను అత్యంత విజయవంతంగా డెవలప్‌మెంట్ పూర్తి చేసి మా సంస్థలో పెట్టుబడి పెట్టిన మా భాతాదారుల పెట్టుబడిని ఎన్నో రెట్లు అతి తక్కువ సమయంలో పెరిగే విధంగా వెంచరులు చేసి ఇప్పుడు అందరికీ అందుబాటు ధరలో కార్పొరేట్ స్థాయిలో విద్య, వైద్య, కళాశాలలకు రవాణా సౌకర్యములకు అందుబాటులో ప్రపంచ ప్రఖ్యాతిగాంచిన కోహినూర్ వజ్రం లభ్యమయిన ప్రాంతమైన, ఆంధ్రప్రదేశ్, కృష్ణాజిల్లా పరిటాల వద్ద విజయవాడ హైదరాబాద్ నేషనల్ హైవే 160 ఫీట్ రోడ్డు ఫీస్ గా Emerald Nest Venture ను ప్రమాట్ చేస్తుంది నంద హౌసింగ్ ప్రైవేట్ లిమిటెడ్.

ప్రాజెక్ట్ ప్రత్యేకతలు :

- NH-65 Road Face Venture
- APCRDA లే-అవుట్ LP No. 2/2020/1168/APCRDA/DPMS
- లే - అవుట్ చుట్టూ 7 ఫీట్ కాంపౌండ్ వాల్
- 40 అడుగుల తారు రోడ్లు
- రోడ్లకు ఇరువైపుల డ్రైనేజి సదుపాయం
- రోడ్లకు ఇరువైపుల ఎవెన్యూ ప్లాంట్‌షన్
- ఎంట్రన్స్ ఆర్ట్స్, ప్రతి ప్లాటుకు నేమ్ పోర్ట్
- సెవరేట్ ట్రాన్స్‌ఫారంట్ విద్యుత్, ప్రతి ప్లాట్‌కు వాటర్ ట్యాప్ కనెక్షన్
- సుందరమైన పార్కు డెవలప్‌మెంట్
- 100% క్లెయర్ టైటిల్‌తో కూడిన లీగల్ ఒపీనియాన్
- తక్షణం ఇంటి నిర్మాణానికి అన్ని వసతుల కల్గిన వెంచర్
- బ్యాంక్ లోన్ సౌకర్యం కలదు
- స్కూల్ రిజిస్ట్రేషన్



ఓపెన్ ప్లాట్స్ &
హౌసింగ్ ప్రాజెక్ట్